מסמך מדיניות
לאזורי התייחסות
105-108, 110-113

הנחיות בינוי
במתחם בנייה מרקמית

קנ"מ	1:200
עורכי הנספח	לשכת התכנון המקומית עיריית רעננה אדם מזור - אלי פירשט אדריכלים ומתכנני ערים יגאל אלון 76 (מגדל טויוסא) תל אביב טל. 03-5628022 פקס. 03-5628033 חגי דביר גידו סגל אדריכלים קיבוץ גזר ד.נ. שמשון 99786 טל. 08-9270623 פקס. 08-9720660

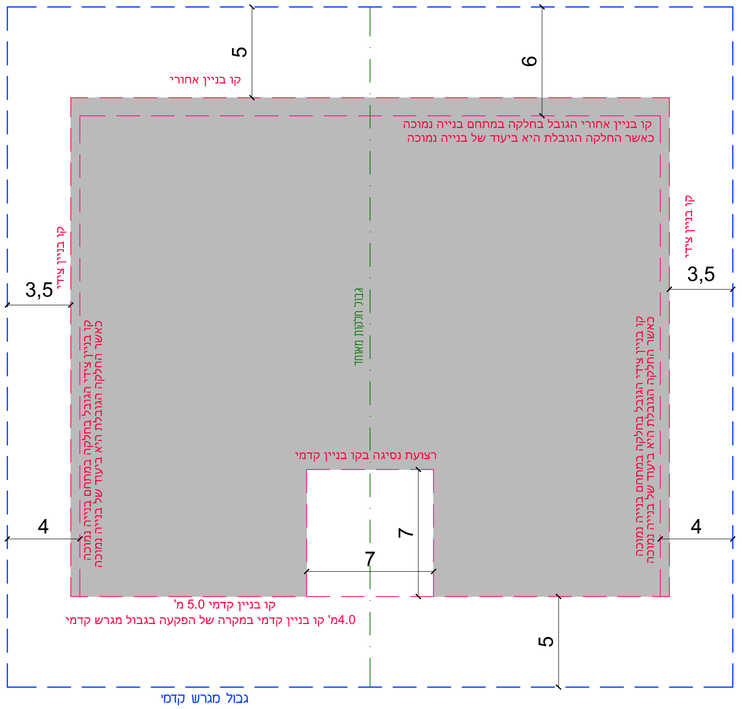

קווי בניין ונסיגות במגרש הכולל איחוד חלקות

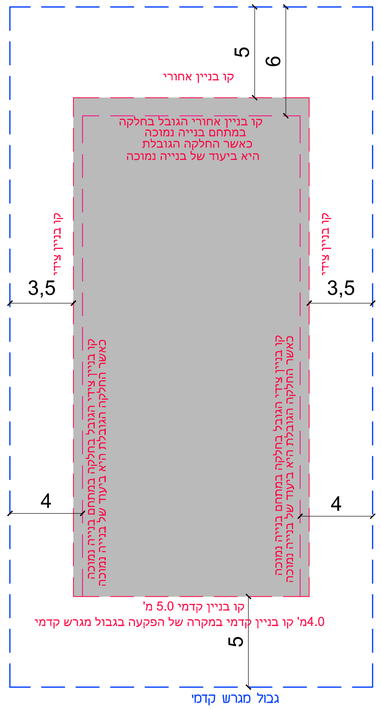

קווי בניין ונסיגות במגרש טיפוסי

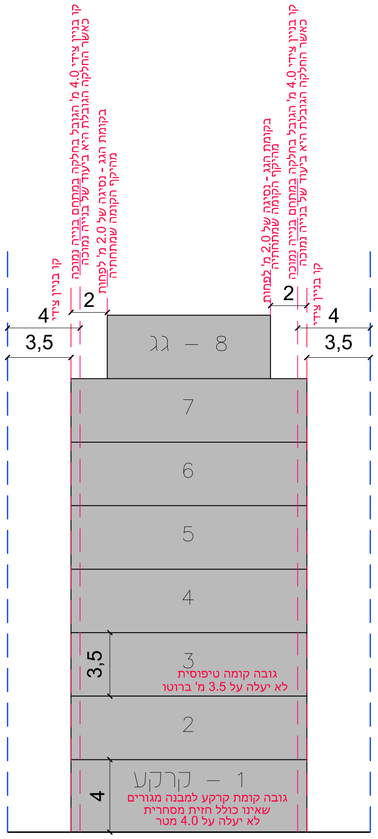

גובה קומות ונסיגות לבניין טיפוסי

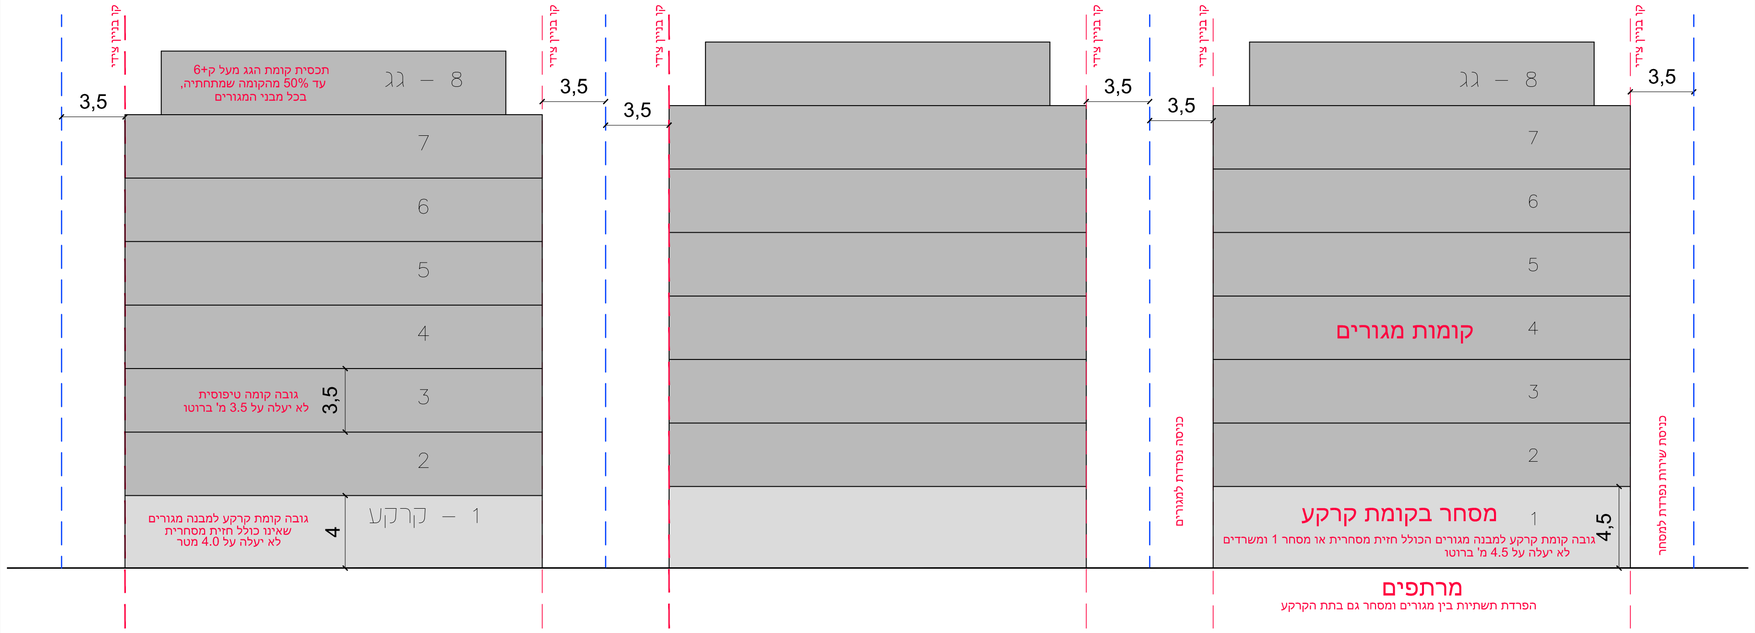

הפרדת כניסות במבנה עם חזית מסחרית