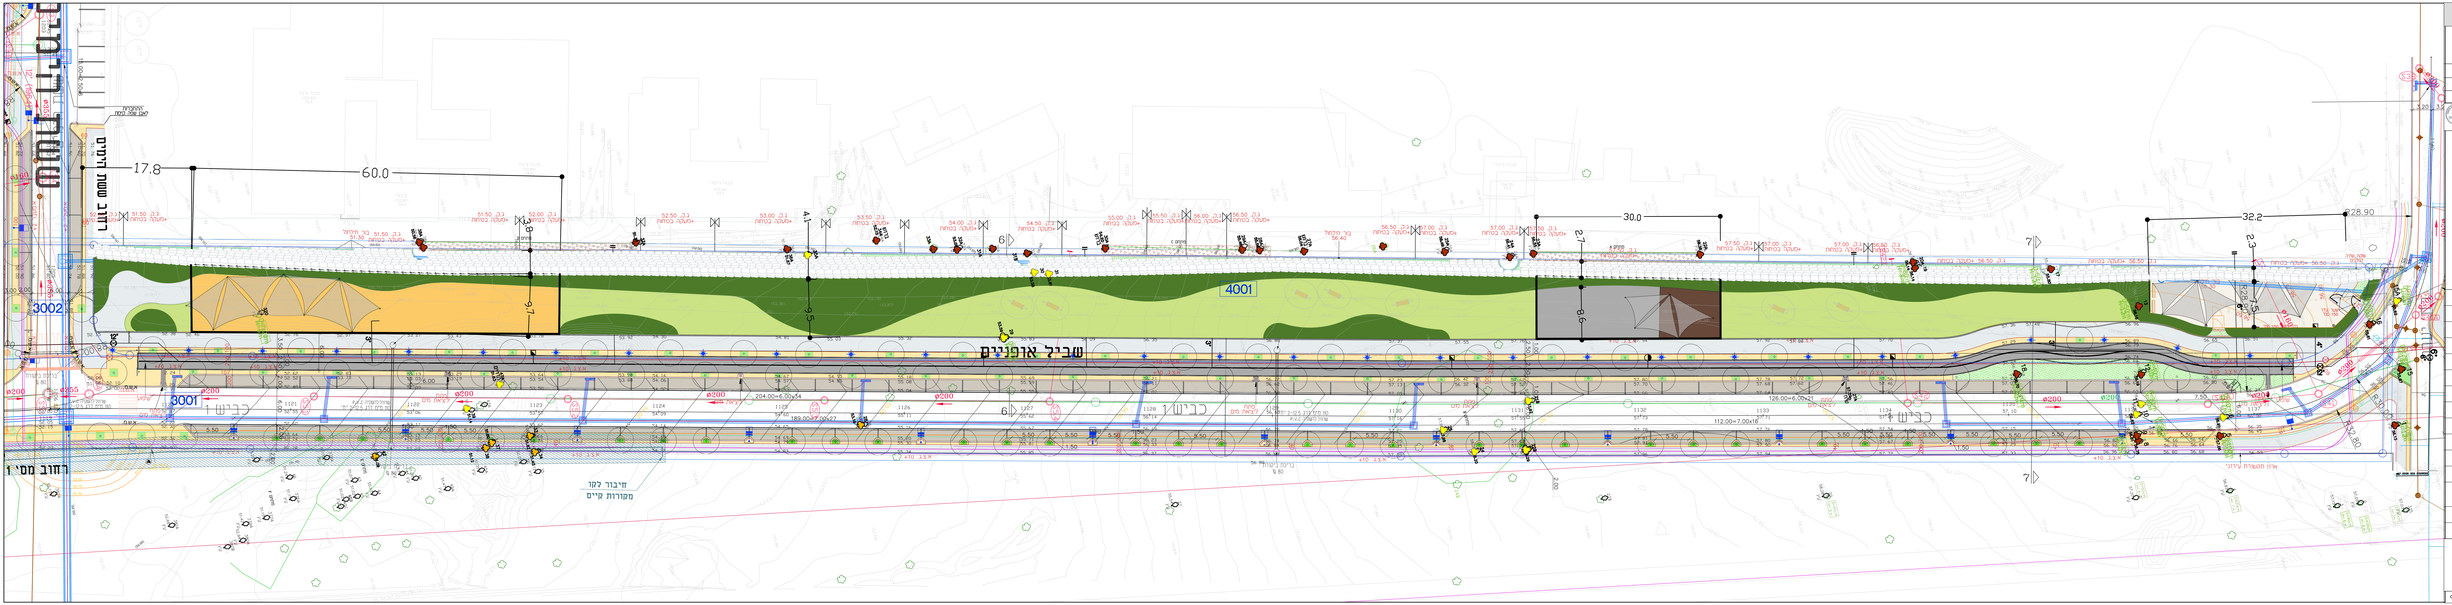

טקר עציץ

רע-2011
רעננה

מחוזה	מחוה
תאריך	04-12-2022

גיליון 2/2

קנה	1:100
עורך	מ. טוש ב.ר.
הנדסת	פתילת הסדבר בע"מ

מקרא

- עץ לכריתה
- עץ לתעתקה
- עץ לשימור
- לא בהגדרת עץ
- תוחמה לכריתה
- תוחמה לתעתקה
- תוחמה לשימור
- HOLD

תאריך	עדכון
04-12-2022	עדכון סטר

- עקרון
- לביצוע
- לאישור

פתילת הסדבר
יועץ בטיחות ופקחים בע"מ

office@pitilat-hamidbar.co.il 052-8490001